CORPO SCALA
E ASCENSORE
DEPOSITO
CORRIDOIO
SALA DATI
SALA RIUNIONI
UFFICIO
+7,80 m
+0,50 m
7,02 m
6,95 m
H max
+16,00 m
Piano copertura
Livello finito 15,50 m
Piano primo
Livello finito 7,80 m
Piano terra
Livello finito 0,50 m
Quota 0,00 m di riferimento
(marciapiede di progetto)
+0,00 m

Stato di Progetto - Sezione AA
1 : 200

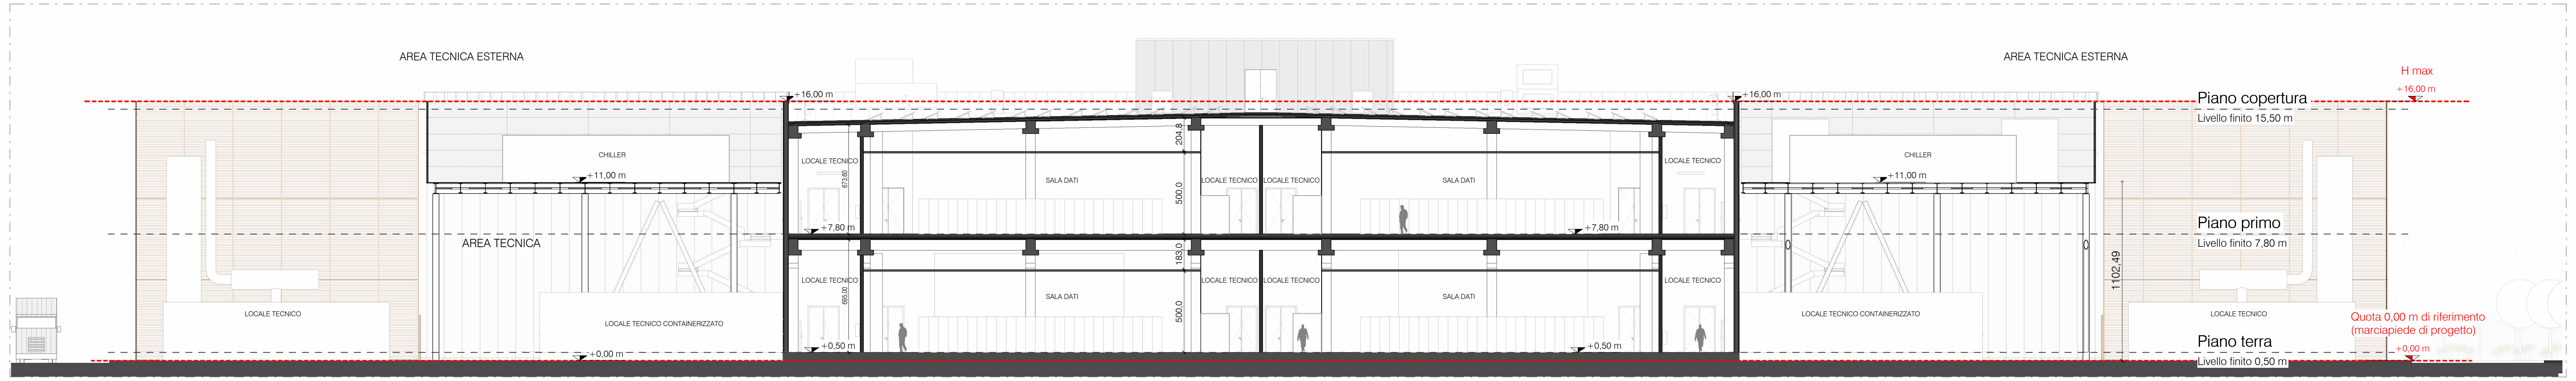
AREA TECNICA ESTERNA
AREA TECNICA ESTERNA
AREA TECNICA
CHILLER
+11,00 m
+16,00 m
LOCALE TECNICO
LOCALE TECNICO CONTAINERIZZATO
SALA DATI
+7,80 m
+0,50 m
+0,00 m
1102,49
H max
+16,00 m
Piano copertura
Livello finito 15,50 m
Piano primo
Livello finito 7,80 m
Piano terra
Livello finito 0,50 m
Quota 0,00 m di riferimento
(marciapiede di progetto)
+0,00 m

Stato di Progetto - Sezione BB
1 : 200

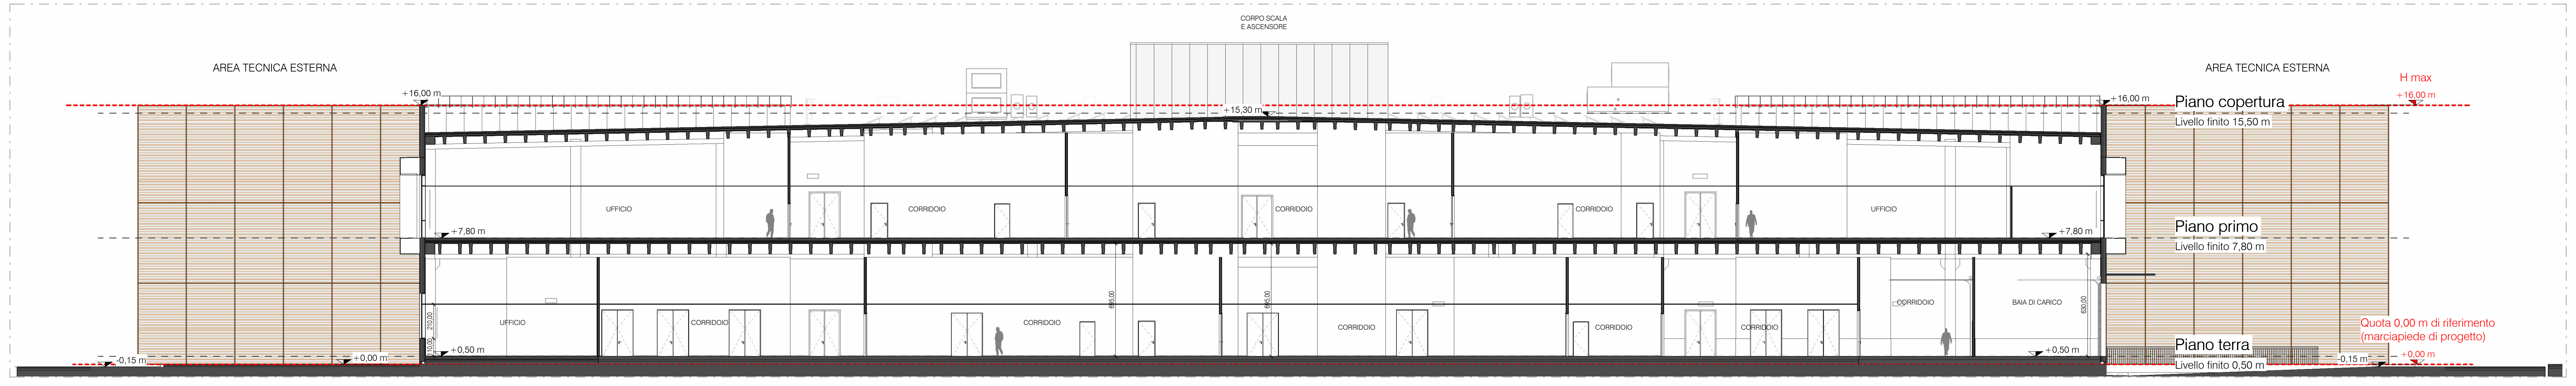
CORPO SCALA
E ASCENSORE
AREA TECNICA ESTERNA
AREA TECNICA ESTERNA
+16,00 m
+15,30 m
UFFICIO
CORRIDOIO
BAIA DI CARICO
+7,80 m
+0,50 m
+0,00 m
-0,15 m
630,00
H max
+16,00 m
Piano copertura
Livello finito 15,50 m
Piano primo
Livello finito 7,80 m
Piano terra
Livello finito 0,50 m
Quota 0,00 m di riferimento
(marciapiede di progetto)
+0,00 m

Stato di Progetto - Sezione CC
1 : 200

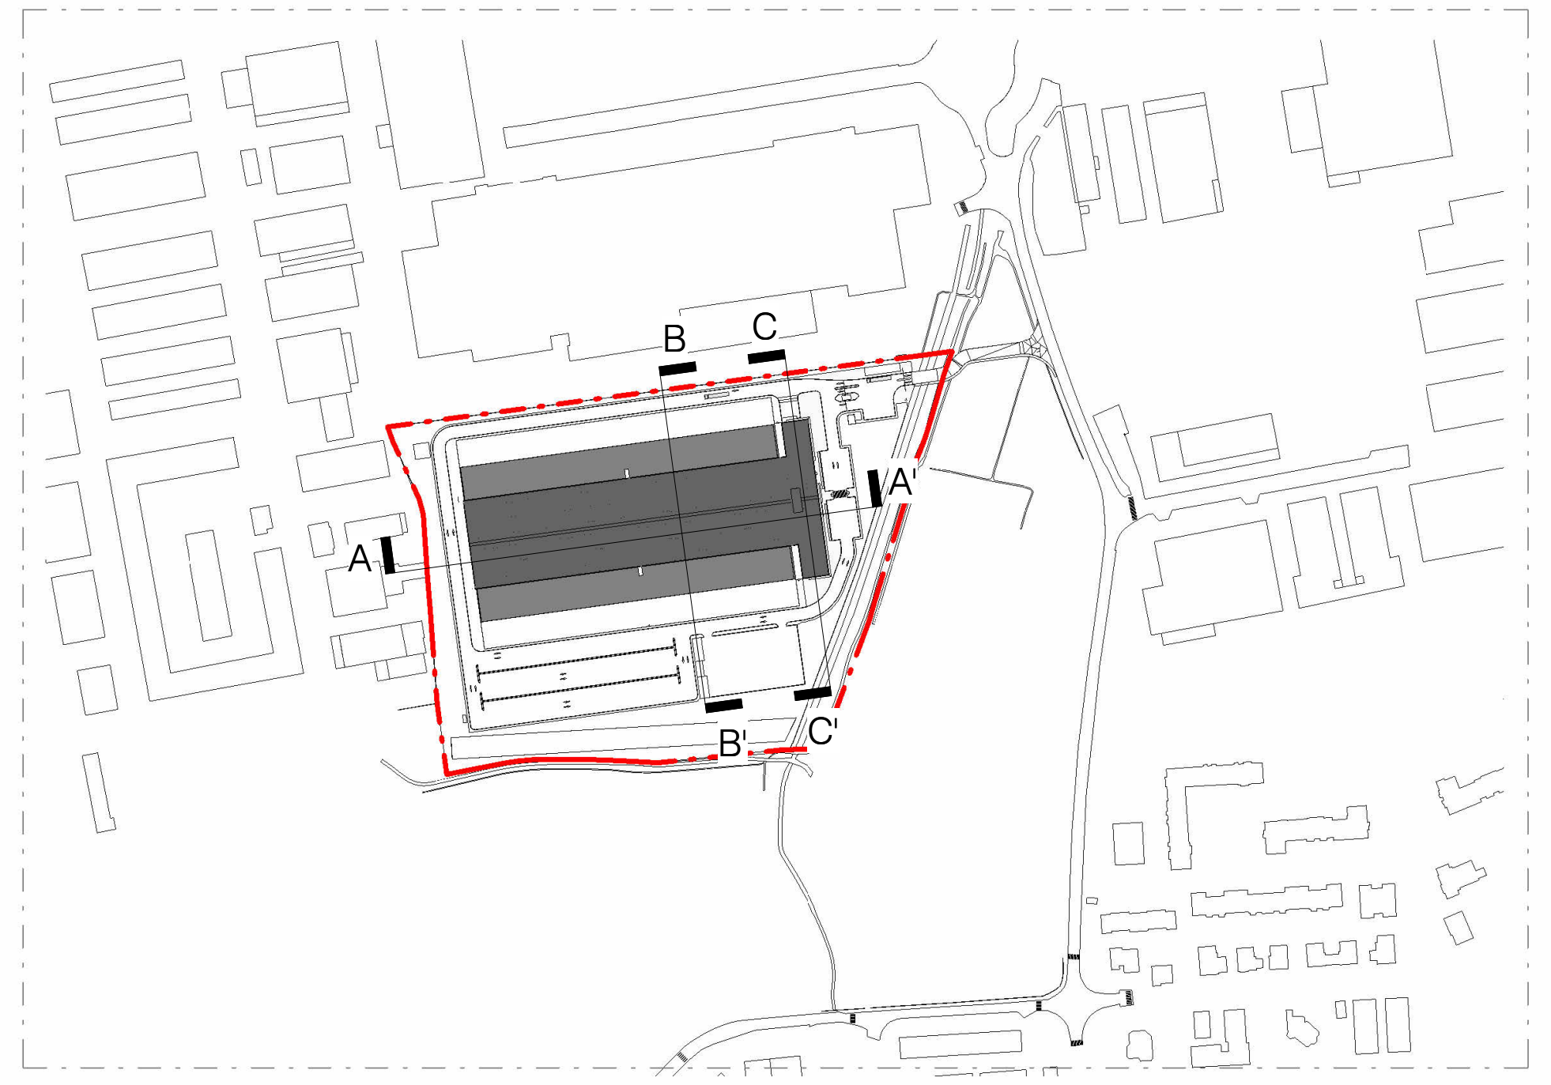

Keyplan
1 : 5000

REV	DATA / DATE:	DESCRIZIONE / DESCRIPTION:	IL RICHIEDENTE	IL PROGETTISTA

PROGETTISTA:

L22 è una divisione di:
Lombardini22 S.p.A.
Via Lombardini 22 20143 Milano, Italia
T +39 02 36 59 62 00 F +39 02 83 20 13 97
info@l22.it www.l22.it

Capitale sociale Euro 100 000 i.v.
C.F./P.IVA: 05505600964 R.E.A. 1827099

Sistema di gestione qualità conforme alla UNI EN ISO
9001:2008 - Certificato Nr. 50 100 8319 da TÜV Italia

Black & White Engineering:
69 Wilson Street London, EC2A 2BB
United Kingdom
www.bw-engineering.com

STRUTTURE:

Studio Progetti Strutturali
Ing. Arturo Donadio
Via M. Gioia 64 20125 Milano, Italia
T +39 02 66 94 887 F +39 02 6794199
segreteria@spssrl-mi.it www.spssrl-mi.it

C.F./P.IVA: 10807630156 R.E.A. 1409653

COMMITTENTE / CLIENT:

STACK INFRASTRUCTURE
INFRASTRUCTURE ITALIA LAND 5 S.r.l.
Via del Bosco Rinnovato, 6 Palazzo U4 20090 Assago (MI)

PROGETTO / PROJECT:

MIL 05
Via Galileo Galilei SNC, Vignate (MI)

PROGETTISTA / DESIGNER:
L22 - Marco Amosso - Iscritto all'Ordine degli Architetti di Torino n°4157

Indirizzo: Via Elia Lombardini 22, 20143, Milano - Mail: ufficio.tecnico@l22.it - Pec: lombardini22@legalmail.it

OGGETTO / OBJECT:

Permesso di Costruire art. 10 DPR 380/2001 - Intervento di nuova costruzione di edifici a destinazione produttivo

TITOLO / DESCRIPTION:

STATO DI PROGETTO
Sezioni AA-BB-CC

DISEGNATO DA: DRAWN BY:	CONTROLLATO DA: CHECKED BY:	DATA/ DATE:	SCALA / SCALE:	DATA REV.:
CBU	DFO	15/05/2024	1:200	

FORMAT:	NOME FILE / FILE NAME:	COMMESSA / JOB:	TAVOLA / DRAWING:	REV.:
A1+	4025_L22_AC-009-ZZ	4025	AC-009-Z	

DRAFT

© Lombardini22 S.p.A. ES DT (rev.-) (L.663/41 Art.2575)